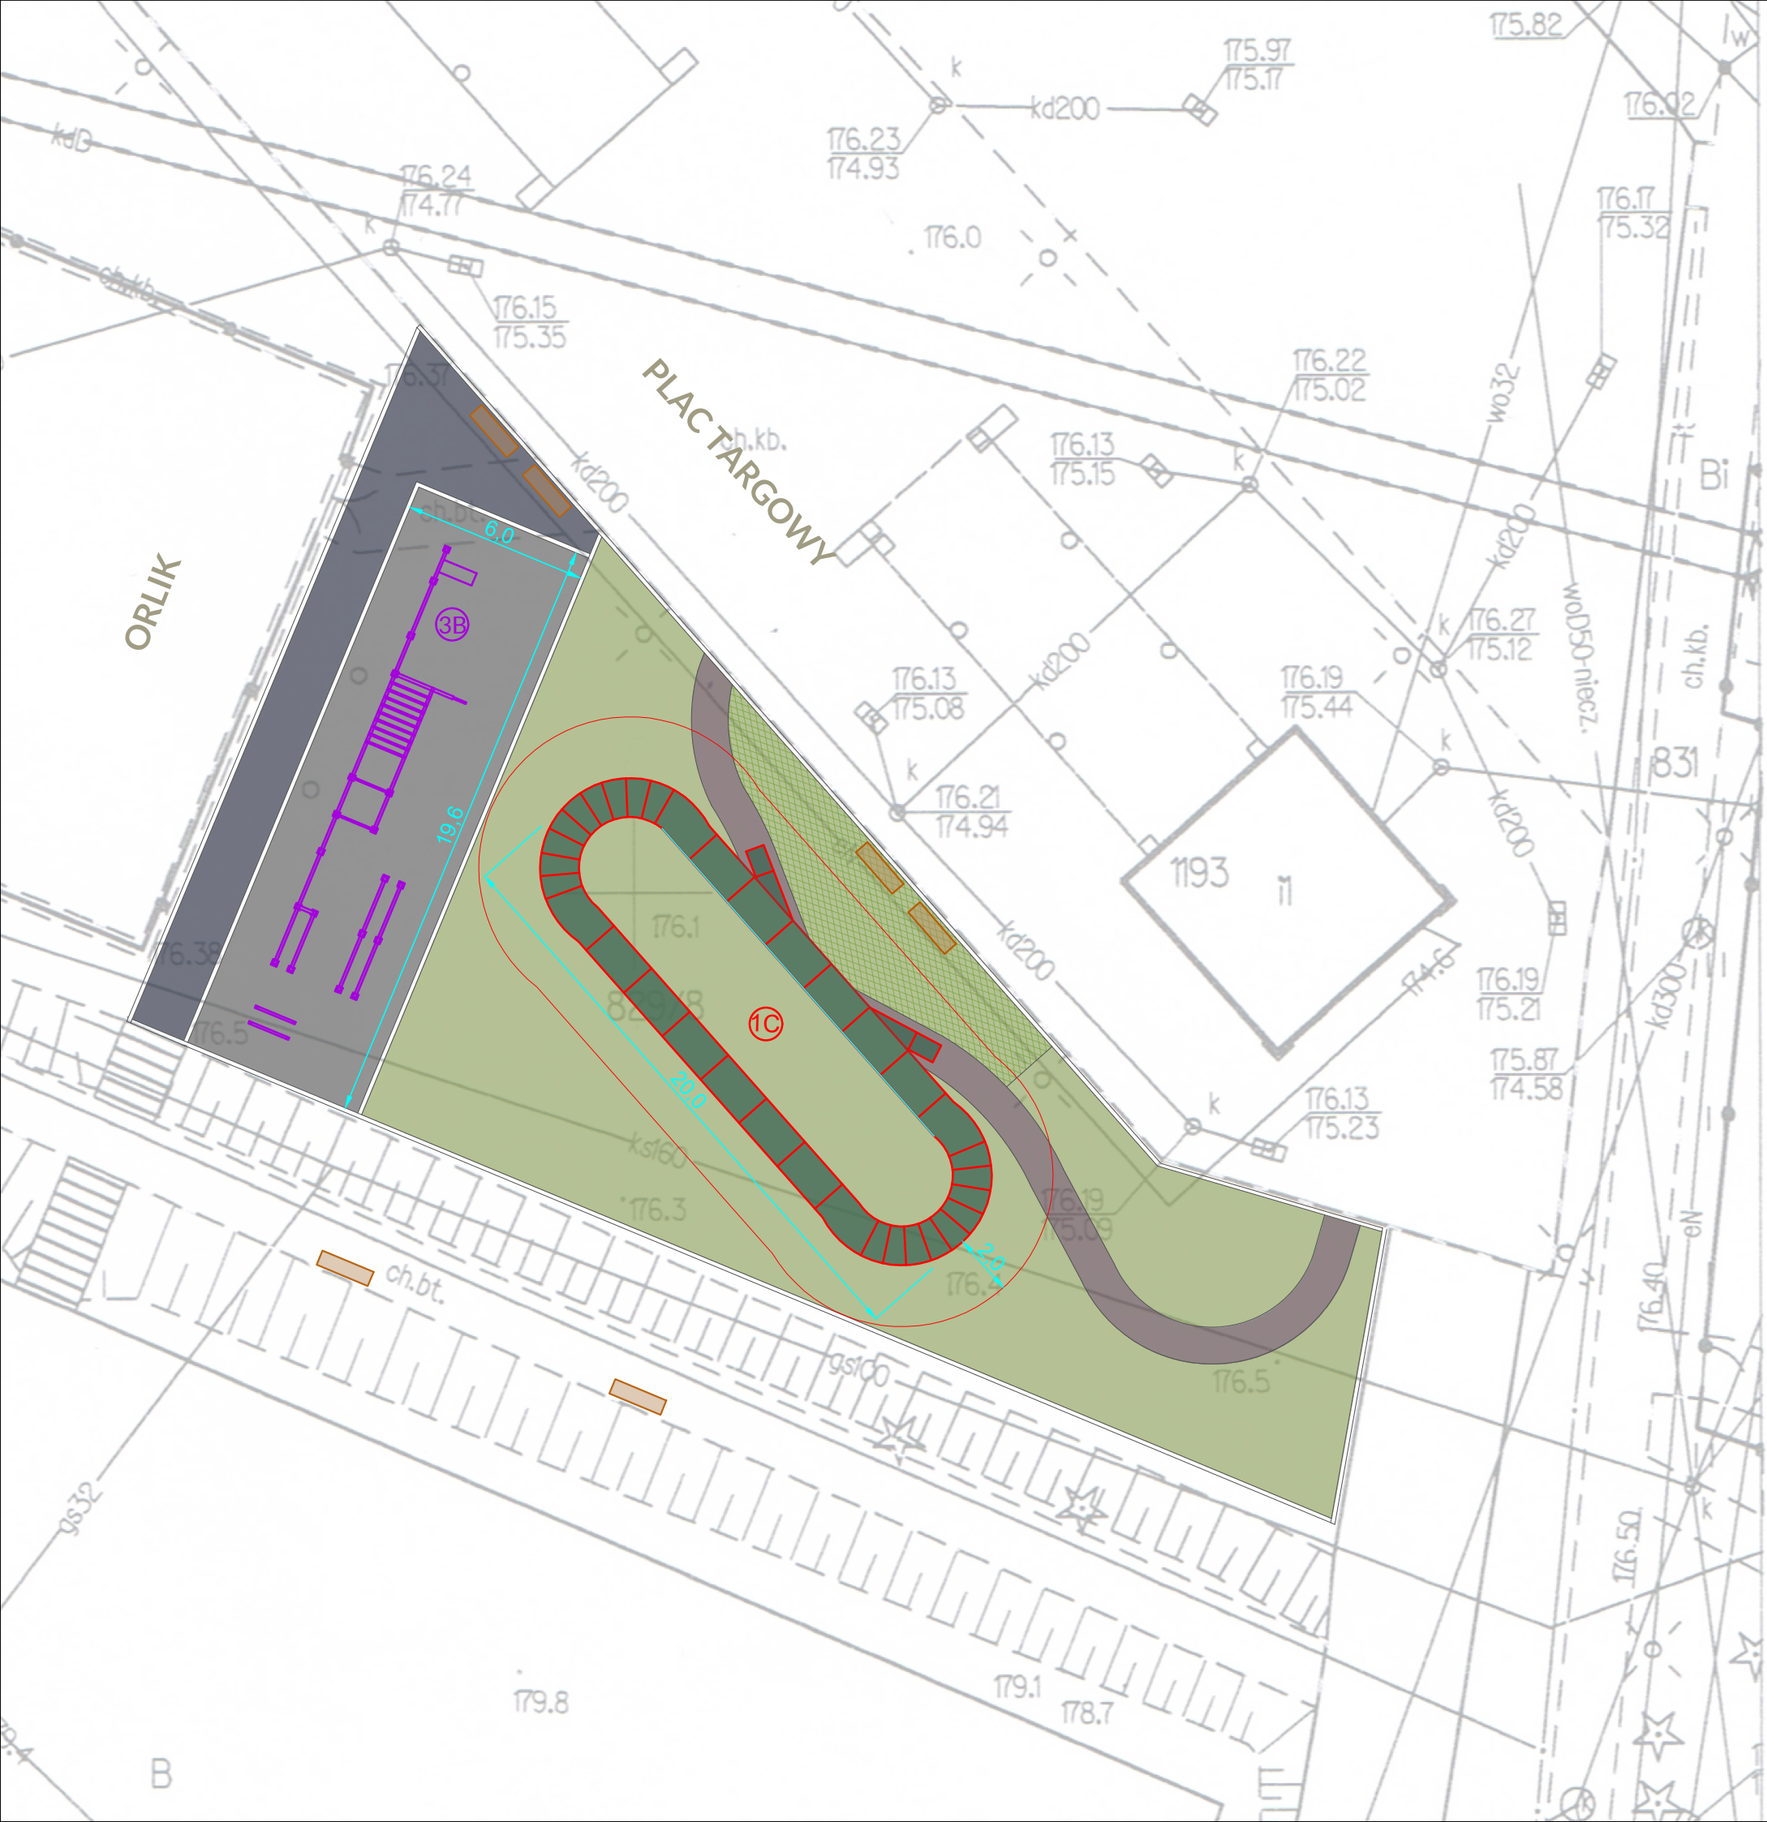

3a

KONCEPCJA ZAGOSPODAROWANIA SKWERU MIEJSKIEGO W SIENIAWIE

SKALA 1:200

LEGENDA:

ELEMENTY - STREET WORKOUT:
3B. Street Workout LINE L

ELEMENTY- PUMPTRACK
1C. Pumptrack Canyon - 47,8m

- żwir/piasek/EPDM
- kostka brukowa
- kraty trawnikowe
- zieleń projektowana
- ścieżka utwardzona
- ławki

PUMPTRACK
STREET WOKOUT